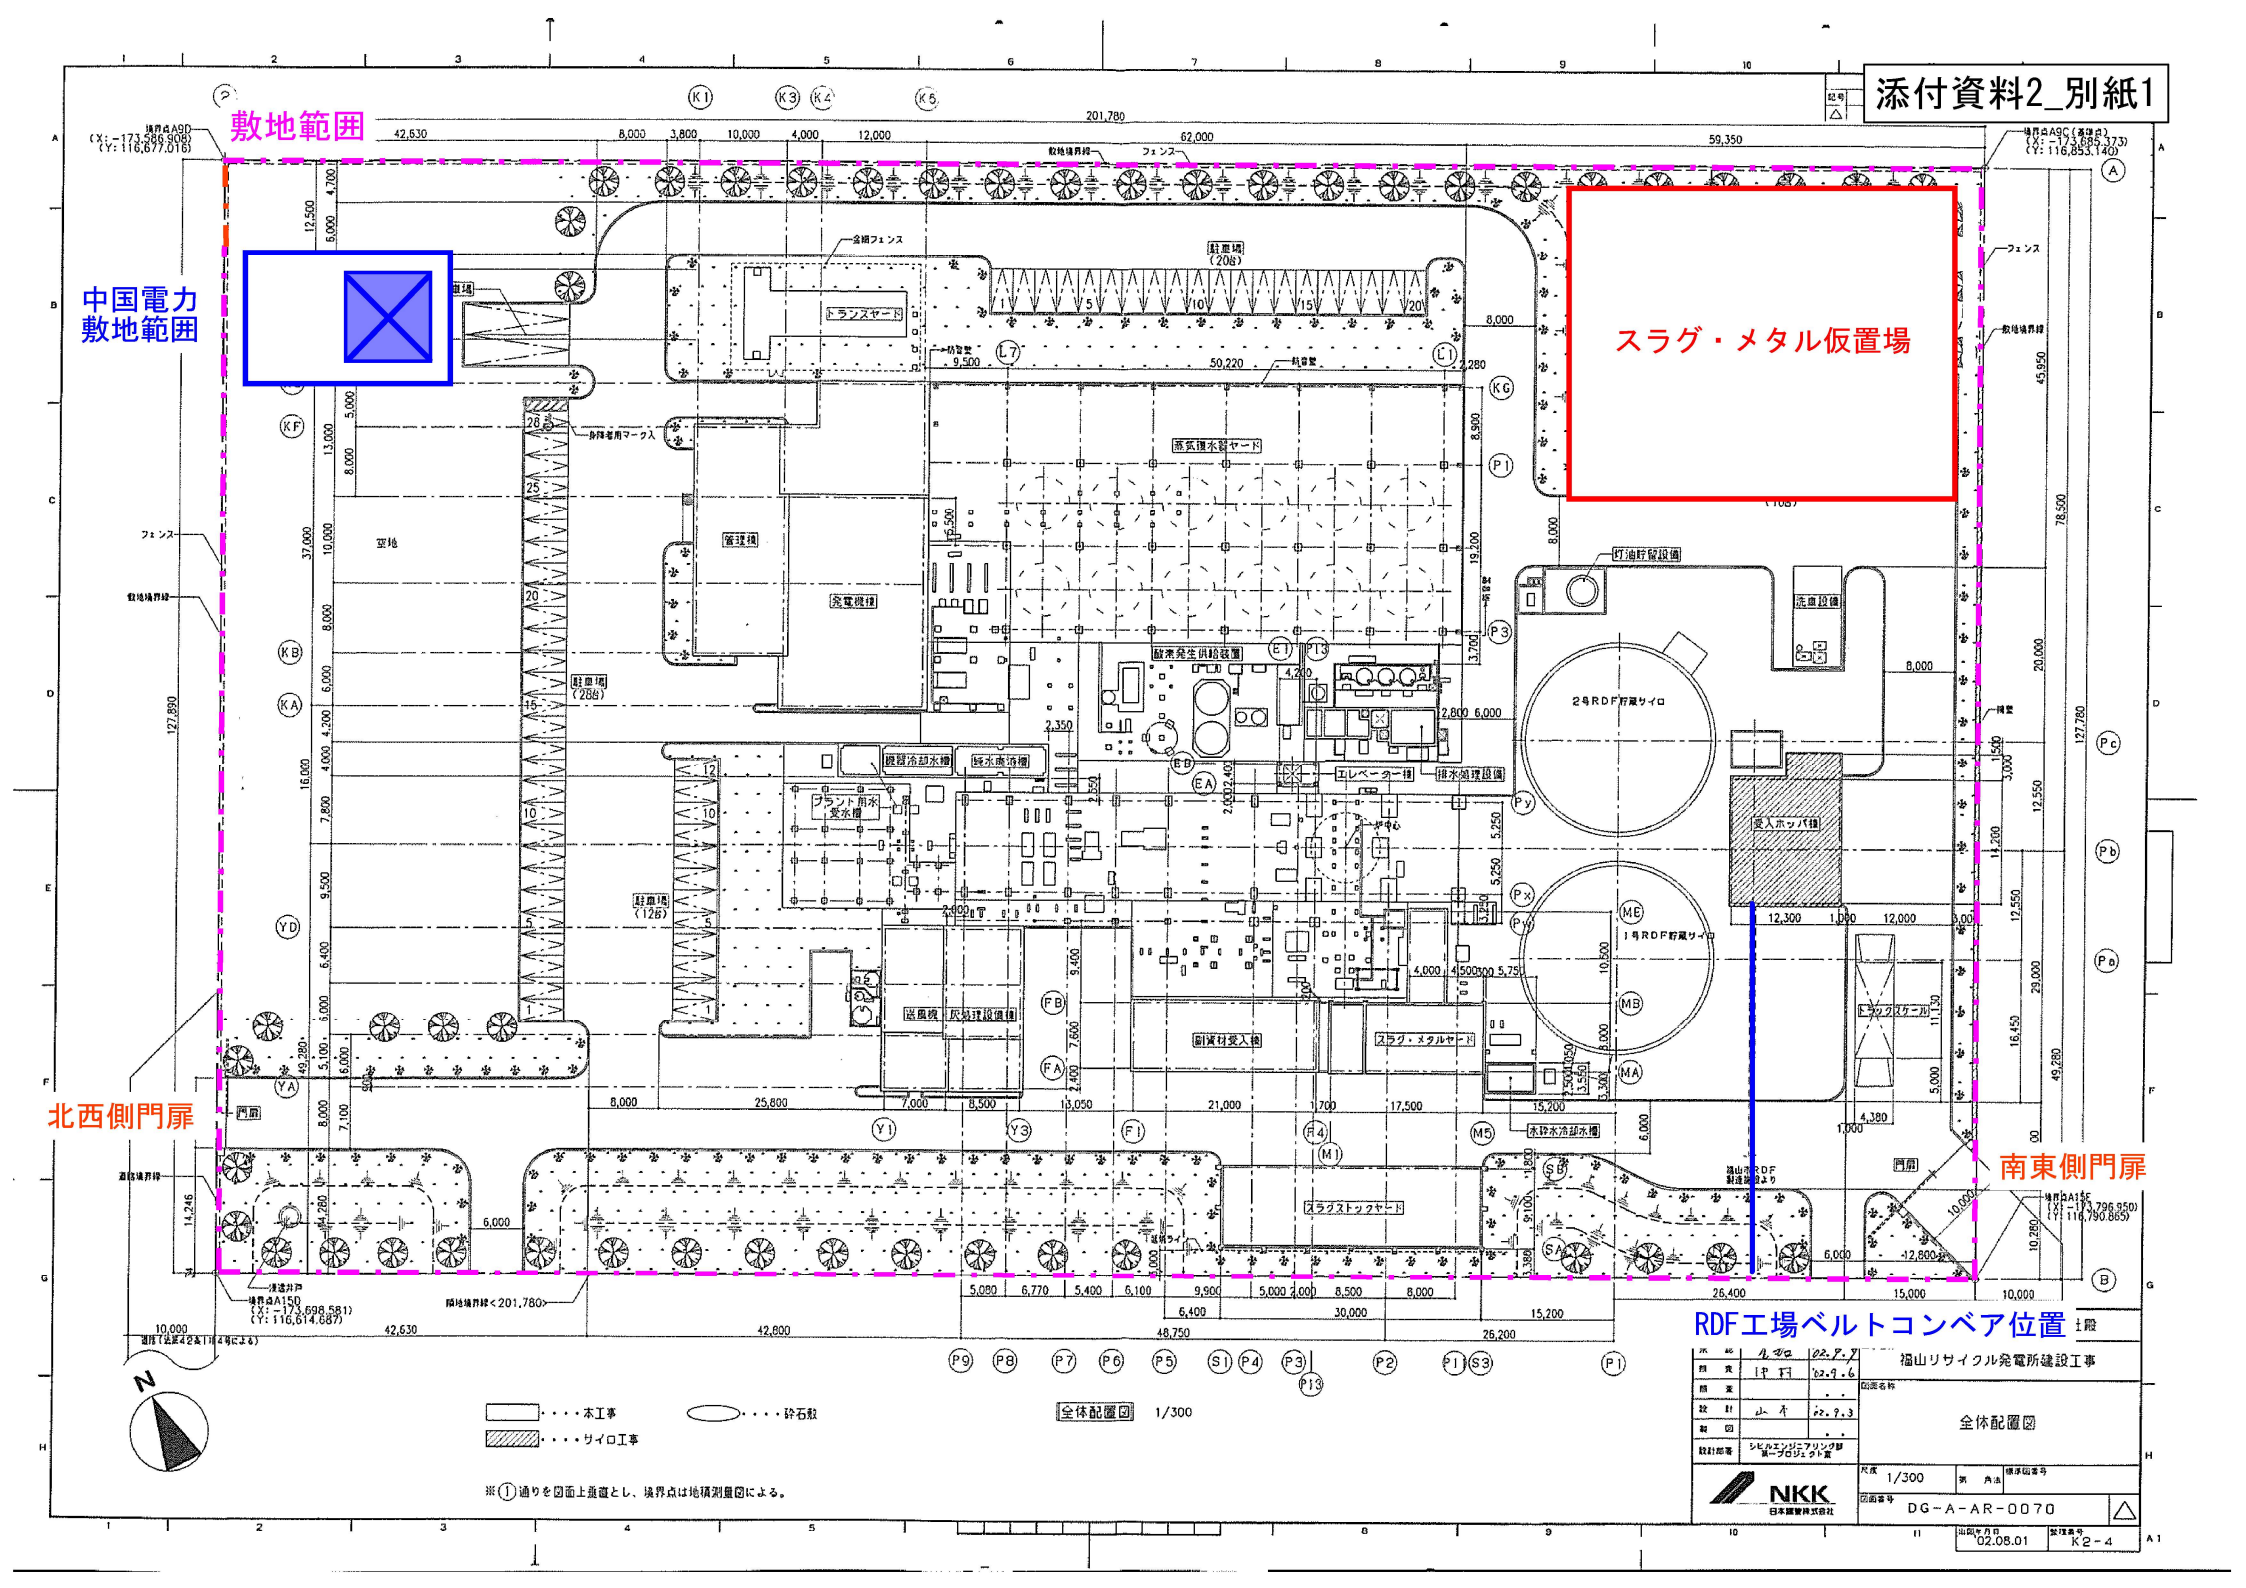
添付資料2_別紙1
敷地範囲
中国電力
敷地範囲
スラグ・メタル仮置場
北西側門扉
南東側門扉
RDF工場ベルトコンベア位置
全体配置図
1/300
福山リサイクル発電所建設工事
DG-A-AR-0070
02.08.01